


プラザホール平面図

DATA

収容人数

机・椅子……………150人

椅子のみ……最大300人

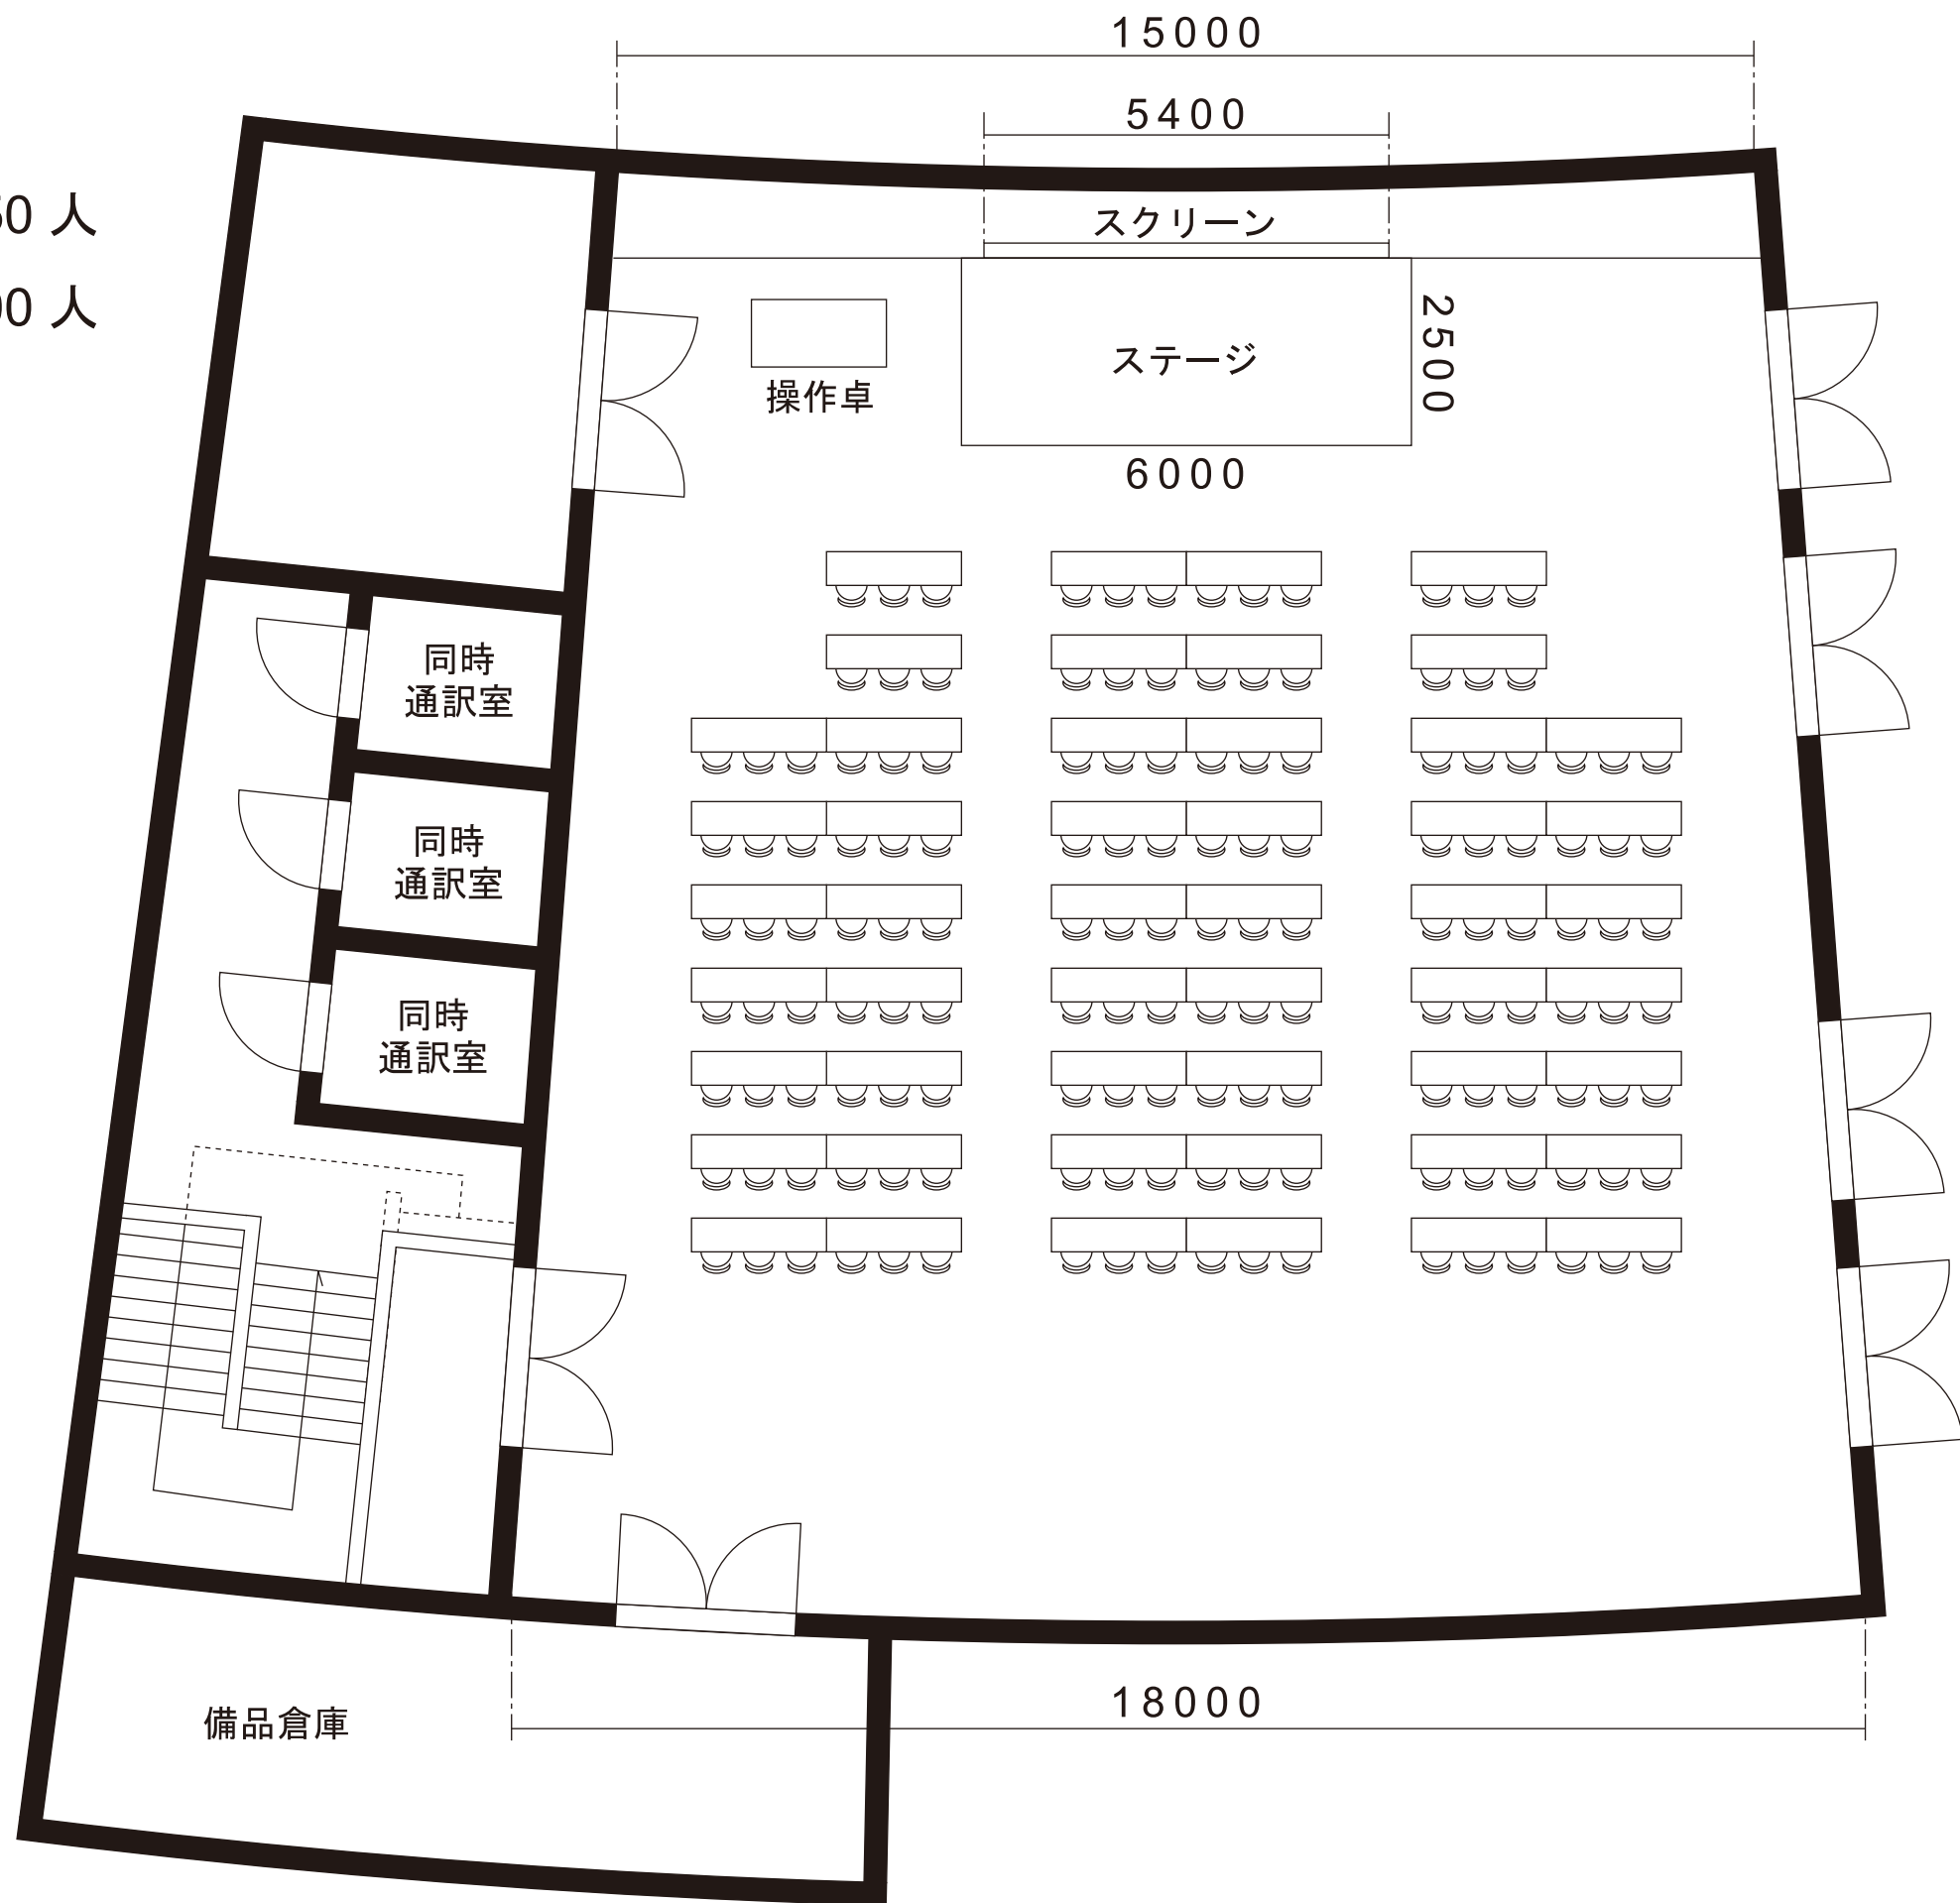

プラザホール立面図

